

MĚSTSKÝ ÚŘAD LANŠKROUN

Odbor dopravy a silničního hospodářství

nám. J. M. Marků 12
Lanškroun - Vnitřní Město
563 01 Lanškroun
www.lanskroun.eu

Oprávněná úřední osoba: Hlavatá Monika
Telefon: +420 465 385 202
E-mail: monika.hlavata@lanskroun.eu
Čj.: MULA 18677/2021
Počet listů dokumentu: 3
Počet příloh: 1
Počet listů příloh: 1
Spisový znak: 280.4
Spisová značka: DOP/13706/2021/MoH
Skartační lhůta: S5

V Lanškrouně 21. června 2021

VEŘEJNÁ VYHLÁŠKA

Opatření obecné povahy o stanovení místní úpravy provozu na pozemních komunikacích

Městský úřad Lanškroun, odbor dopravy a silničního hospodářství, jako příslušný orgán státní správy podle ustanovení § 124 odst. 6 zákona č. 361/2000 Sb., o provozu na pozemních komunikacích a o změnách některých zákonů, ve znění pozdějších předpisů, na základě požadavku společnosti Hudeček s.r.o., IČ 25922319, Husova 888, 562 01 Ústí nad Orlicí, ze dne 07. 05. 2021,

v souladu s ustanovením § 171 a 173 zákona č. 500/2004 Sb., správní řád, ve znění pozdějších předpisů (dále jen „správní řád“),

vydává opatření obecné povahy,

kterým ve smyslu ustanovení § 77 odst. 1 písm. c) a odst. 2 písm. b) zákona č. 361/2000 Sb., vyhlášky č. 294/2015 Sb., kterou se provádějí pravidla provozu na pozemních komunikacích, ve znění pozdějších předpisů, a po předchozím souhlasném stanovisku Krajského ředitelství policie Pardubického kraje, Dopravní inspektorát Ústí nad Orlicí, ze dne 05. 05. 2021 pod čj. KRPE-29480-1/ČJ-2021-171106,

stanoví dopravní značení pro místní úpravu provozu na pozemních komunikacích:



umístěním svislého dopravního značení č. P7 „Přednost protijedoucích vozidel“, P8 „Přednost před protijedoucími vozidly“ a 2x A6b „Zúžená vozovka z jedné strany“ na silnici II/314 v Městysě Dolní Čermná na pozemkové parcele č. 4106/1 v k. ú. Dolní Čermná v rámci stavby: „Chodník Lesní brána – Dolní Čermná“ dle doloženého situačního snímku, které jsou nedílnou součástí tohoto opatření obecné povahy.

Za těchto podmínek:

- 1) Instalace dopravního značení bude provedena neprodleně po nabytí účinnosti tohoto opatření obecné povahy.
- 2) Dopravní značky musí být umístěny na kovových sloupcích nebo na konstrukcích bíle natřených, případně na sloupech veřejného osvětlení a nesmí zasahovat do průjezdního profilu komunikace. Značky se umístí v obci min. 2 m a mimo obec 1,2 m vysoko nad úrovní terénu (nezpevněné krajnice, chodníku apod.) v místě osazení a musí být v reflexním provedení. Vnitřní okraj značek bude 0,5 až 2,0 m od kraje vozovky nebo vnitřní hrany chodníku. Bočné a výškové umístění se řídí dle ČSN 73 6101, ČSN 73 6110 a ČSN 73 6201.
- 3) Provedení dopravních značek včetně odstínů barev, materiálů a rozměrů musí odpovídat ČSN EN 12899-1. Jako závaznou lze užít publikaci TP 65: „Zásady pro dopravní značení na pozemních komunikacích, technické podmínky, II. vydání“, které vydalo Centrum dopravního výzkumu Brno a bylo schváleno Ministerstvem dopravy a spojů.
- 4) Viditelnost dopravního značení musí být zajištěna mimo obec ze vzdálenosti 100 m a v obci z 50 m.
- 5) Před instalací svislého dopravního značení musí být vytyčeny inženýrské sítě. Instalací dopravního značení nesmí dojít k narušení nadzemních a podzemních inženýrských sítí.
- 6) Instalaci dopravního značení provede společnost Hudeček s.r.o., IČ 25922319, Husova 888, 562 01 Ústí nad Orlicí.
- 7) Odpovědná osoba za instalaci dopravního značení a za dodržení podmínek tohoto opatření obecné povahy je Jiří Hudeček (Hudeček s.r.o.), tel.: 736 629 213.
- 8) Budou dodrženy podmínky dotčených orgánů a organizací.

Odůvodnění

Navrhovatel, společnost Hudeček s.r.o., IČ 25922319, Husova 888, 562 01 Ústí nad Orlicí, podala dne 07. 05. 2021 návrh na Stanovení místní úpravy provozu na silnici II/314 v Městysě Dolní Čermná na pozemkové parcele č. 4106/1 v k. ú. Dolní Čermná v rámci stavby: „Chodník Lesní brána – Dolní Čermná“ spočívající v umístění dopravního značení dle přílohy, která je nedílnou součástí tohoto opatření.

Správní orgán návrhem opatření ze dne 19. 05. 2021 pod čj. MULA 15029/2021 oznámil tento návrh účastníkům řízení veřejnou vyhláškou – opatřením obecné povahy dle § 172 správního řádu a současně poučil účastníky řízení, že k návrhu opatření obecné povahy může kdokoliv, jehož práva, povinnosti nebo zájmy mohou být opatřením přímo dotčeny, uplatnit u správního orgánu písemné připomínky ve lhůtě 30 dnů ode dne jeho zveřejnění a že zmeškání úkonu nelze prominout. V zákoně stanovené lhůtě pro podání připomínek neuplatnili účastníci řízení připomínky dle ustanovení § 172 odst. 4 správního řádu.

MĚSTSKÝ ÚŘAD LANŠKROUN



Návrh dopravního značení byl odsouhlasen písemným stanoviskem Krajského ředitelství policie Pardubického kraje, Dopravní inspektorát Ústí nad Orlicí, ze dne 05. 05. 2021 pod čj. KRPE-29480-1/ČJ-2021-171106.

Poučení

Na základě ustanovení § 173 odst. 2 správního řádu proti tomuto stanovení místní úpravy provozu vydaného opatřením obecné povahy nelze podat opravný prostředek.

Opatření obecné povahy nabývá účinnosti patnáctým dnem po dni vyvěšení veřejné vyhlášky.

Do opatření obecné povahy a jeho odůvodnění může každý nahlédnout u Městského úřadu Lanškroun, odboru dopravy a silničního hospodářství.

Obdrží

Hudeček s.r.o., IČ 25922319, Husova 888, 562 01 Ústí nad Orlicí, IDDS: i44a38v

Městys Dolní Čermná, IČ 00278734, Dolní Čermná 76, 561 53 Dolní Čermná, IDDS: pxkber4 (s žádostí o vyvěšení)

Krajské ředitelství policie Pardubického kraje, Územní odbor Ústí nad Orlicí, Dopravní inspektorát, IDDS: ndihp32

Ostatním účastníkům řízení doručeno veřejnou vyhláškou.

Mgr. Monika Hlavatá v. r.

referentka odboru dopravy
a silničního hospodářství

Opatření obecné povahy bude zveřejněno po dobu 15 dnů na úřední desce Městského úřadu Lanškroun a na úřední desce Úřadu městyse Dolní Čermná.

Zároveň žádáme o vrácení tohoto dokumentu s uvedením dne vyvěšení a sejmutí, včetně razítka a podpisu. Současně úřad uvedené obce příslušné k vyvěšení tohoto dokumentu potvrzuje, že tato písemnost byla zveřejněna způsobem umožňujícím dálkový přístup.

Vyvěšeno dne 24. 06. 2021


Sejmuto dne

Razítko a podpis orgánu, který potvrzuje vyvěšení a sejmutí písemnosti.

**ÚŘAD MĚSTYSE
DOLNÍ ČERMNÁ 76
561 53
-1-**

Marešová

SITUACE - DOPRAVNÍ ZNAČENÍ M 1:500

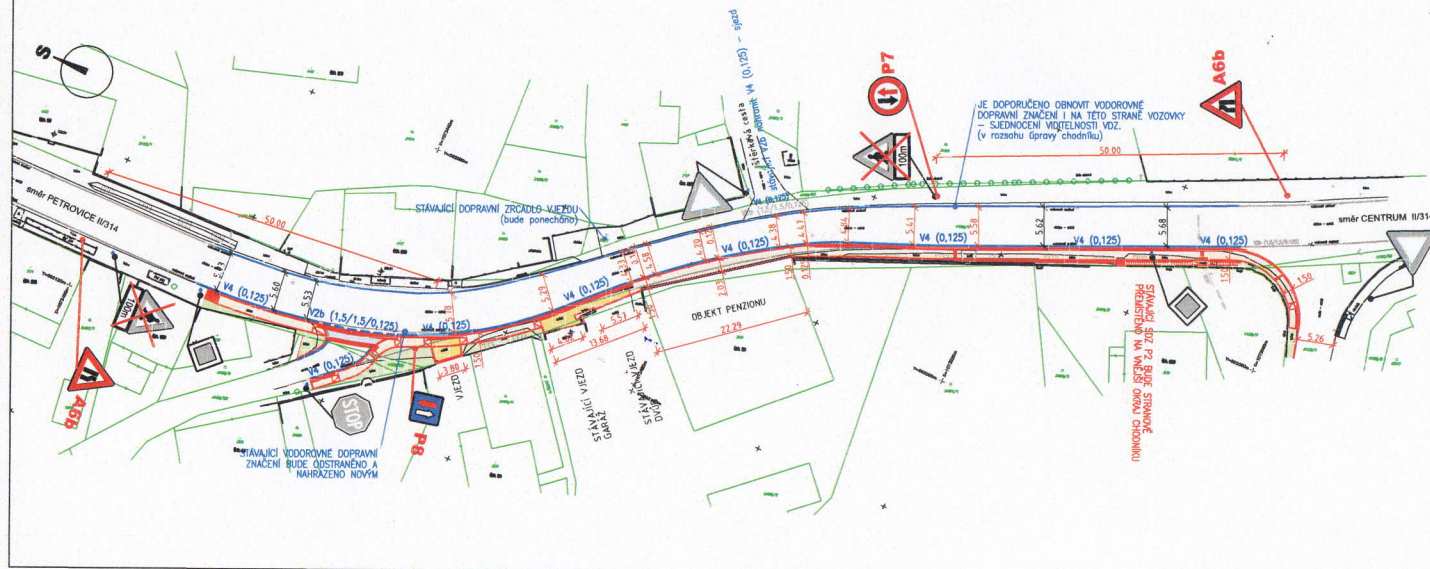

LEGENDA :

- hranice parcel KN
- obvodové zděno budov
- vchod, výstup, vjezd
- zaměřená linie
- kovový plot
- elektrické vedení
- vodovodní šoupe
- vpust, kanalizační šachta
- strom, keř
- dopravní značka
- navigační značka
- betonový sloup, lampa

NÁVRH:

- VOZOVKA - ASFALTOVÝ POVRCH (V PÁSU PODÉL SILNIČNÍ OBRUBY - (OPRAVA KRYTOVÉ VRSTVY + ASFALT, MOD. ZÁLMKA)
- ASFALTOVÁ PLOCHA BUDE ZAŘIZOVÁNA KOTOUČOVOU PILOU, SPÁRA UTEŠENÁ ASFALT. MODIF. ZÁLMKOU
- VOZOVKA - DLAŽEČNÝ POVRCH, dlažba 200/100 tl.100mm (barva dlažby shodná s barvou dlažby chodníku)
- VJEZDY/CHODNÍKOVÉ PŘEJEZDY - dlažba betonová 200/100 tl.80mm (barva dlažby okrová, odlišná od barvy dlažby chodníku)
- CHODNÍKY - dlažba betonová 200/100 tl.80mm
- VEGETAČNÍ PLOCHY

NÁVRH - SVISLÉ A VODOROVNÉ DOPRAVNÍ ZNAČENÍ



NOVÉ SVISLÉ DOPRAVNÍ ZNAČENÍ



STAVAJÍCÍ SVISLÉ DOPRAVNÍ ZNAČENÍ
(SDZ BUDE ZACHOVÁNO - NEMĚNNÉ)



STAVAJÍCÍ SVISLÉ DOPRAVNÍ ZNAČENÍ - RUŠENÉ
(SDZ BUDE ODSTRANĚNO)

- NOVÉ VODOROVNÉ DOPRAVNÍ ZNAČENÍ V4 (0,125) A V2b (1,5/1,5/0,125)
- OBNOVA STAVAJÍCÍHO VODOROVNÉHO DOPRAVNÍHO ZNAČENÍ V4 (0,125)

UPOZORNĚNÍ:

Na silnicích se smí užívat jen dopravních značek uvedených ve vyhlášce MDS č. 294/2015 Sb., v platném znění, kterou se provádějí pravidla silničního provozu na pozemních komunikacích a úprava a řízení provozu na pozemních komunikacích. Provedení dopravních značek včetně odstínů barev, materiálů a rozměrů musí odpovídat ČSN EN 12899 - Síťové svíslé dopravní značení.

Jako zřetelnou lze užit publikaci "Zásady pro dopravní značení na pozemních komunikacích TP 65", která vydala Centrum dopravního výzkumu Brno a bylo schváleno Ministerstvem dopravy a spojů pod č.j. 532/2013-120-STSP/1 ze dne 31.7. 2013.

Vodoravné dopravní značení musí odpovídat ČSN EN 1436+A1 - Vodoravné dopravní značení. Jako zřetelnou lze užit publikaci TP 133 Zásady pro vodoravné dopravní značení na pozemních komunikacích, schválenou MD ČR č.j. 538/2013-120-STSP/1 dne 31.7.2013 s účinností od 1.8.2013.

Dopravní značení bude instalováno odborně.

Datum: 13.5.2021 Úprava DZ dle vyjádření DI Policie ČR: č.j. KRPE-29480-1/ČJ-2021-171106, dne 5.5.2021
Datum: 28.4.2021 Návrh definitivního dopravního značení sil. II/314

HLAVNÍ INŽENÝR PROJEKTU: Ing. Jan Eibl Pod Lipami 2564/27, 130 00 Praha 3 tel. +420 775 134 665 ICO: 735 21 442 email: horcuz.eib@gmail.com		HLAVNÍ PROJEKTANT (HIP): Ing. Jan Eibl, ČKAIT 0012325		PROJEKTANTI ČÁSTI (SO): Ing. Jan Eibl	
NÁZEV STAVBY: CHODNÍK LESNÍ BRÁNA DOLNÍ ČERMNÁ				DATUM: 04/2021	Č. PARE:
				MĚŘITKO: 1:500	STUPNĚ PŘÍP.: PDPS
OBJEDNATEL: MĚSTYS DOLNÍ ČERMNÁ Dolní Čermná 76, 561 53 Dolní Čermná Tel. 465 393 125, IČ, 002 78 734				ČÁST PŘÍP.: D. DOKUMENTACE OBJEKTŮ	
OBSAH VÝKRESU: SITUACE - DOPRAVNÍ ZNAČENÍ				STAVEBNÍ OBJEKT: SO 101	Č. VÝKRESU: D.1.1.6