ÚZEMNÍ PLÁN DOLNÍ ČERMNÁ
Výkres koncepce technické infrastruktury

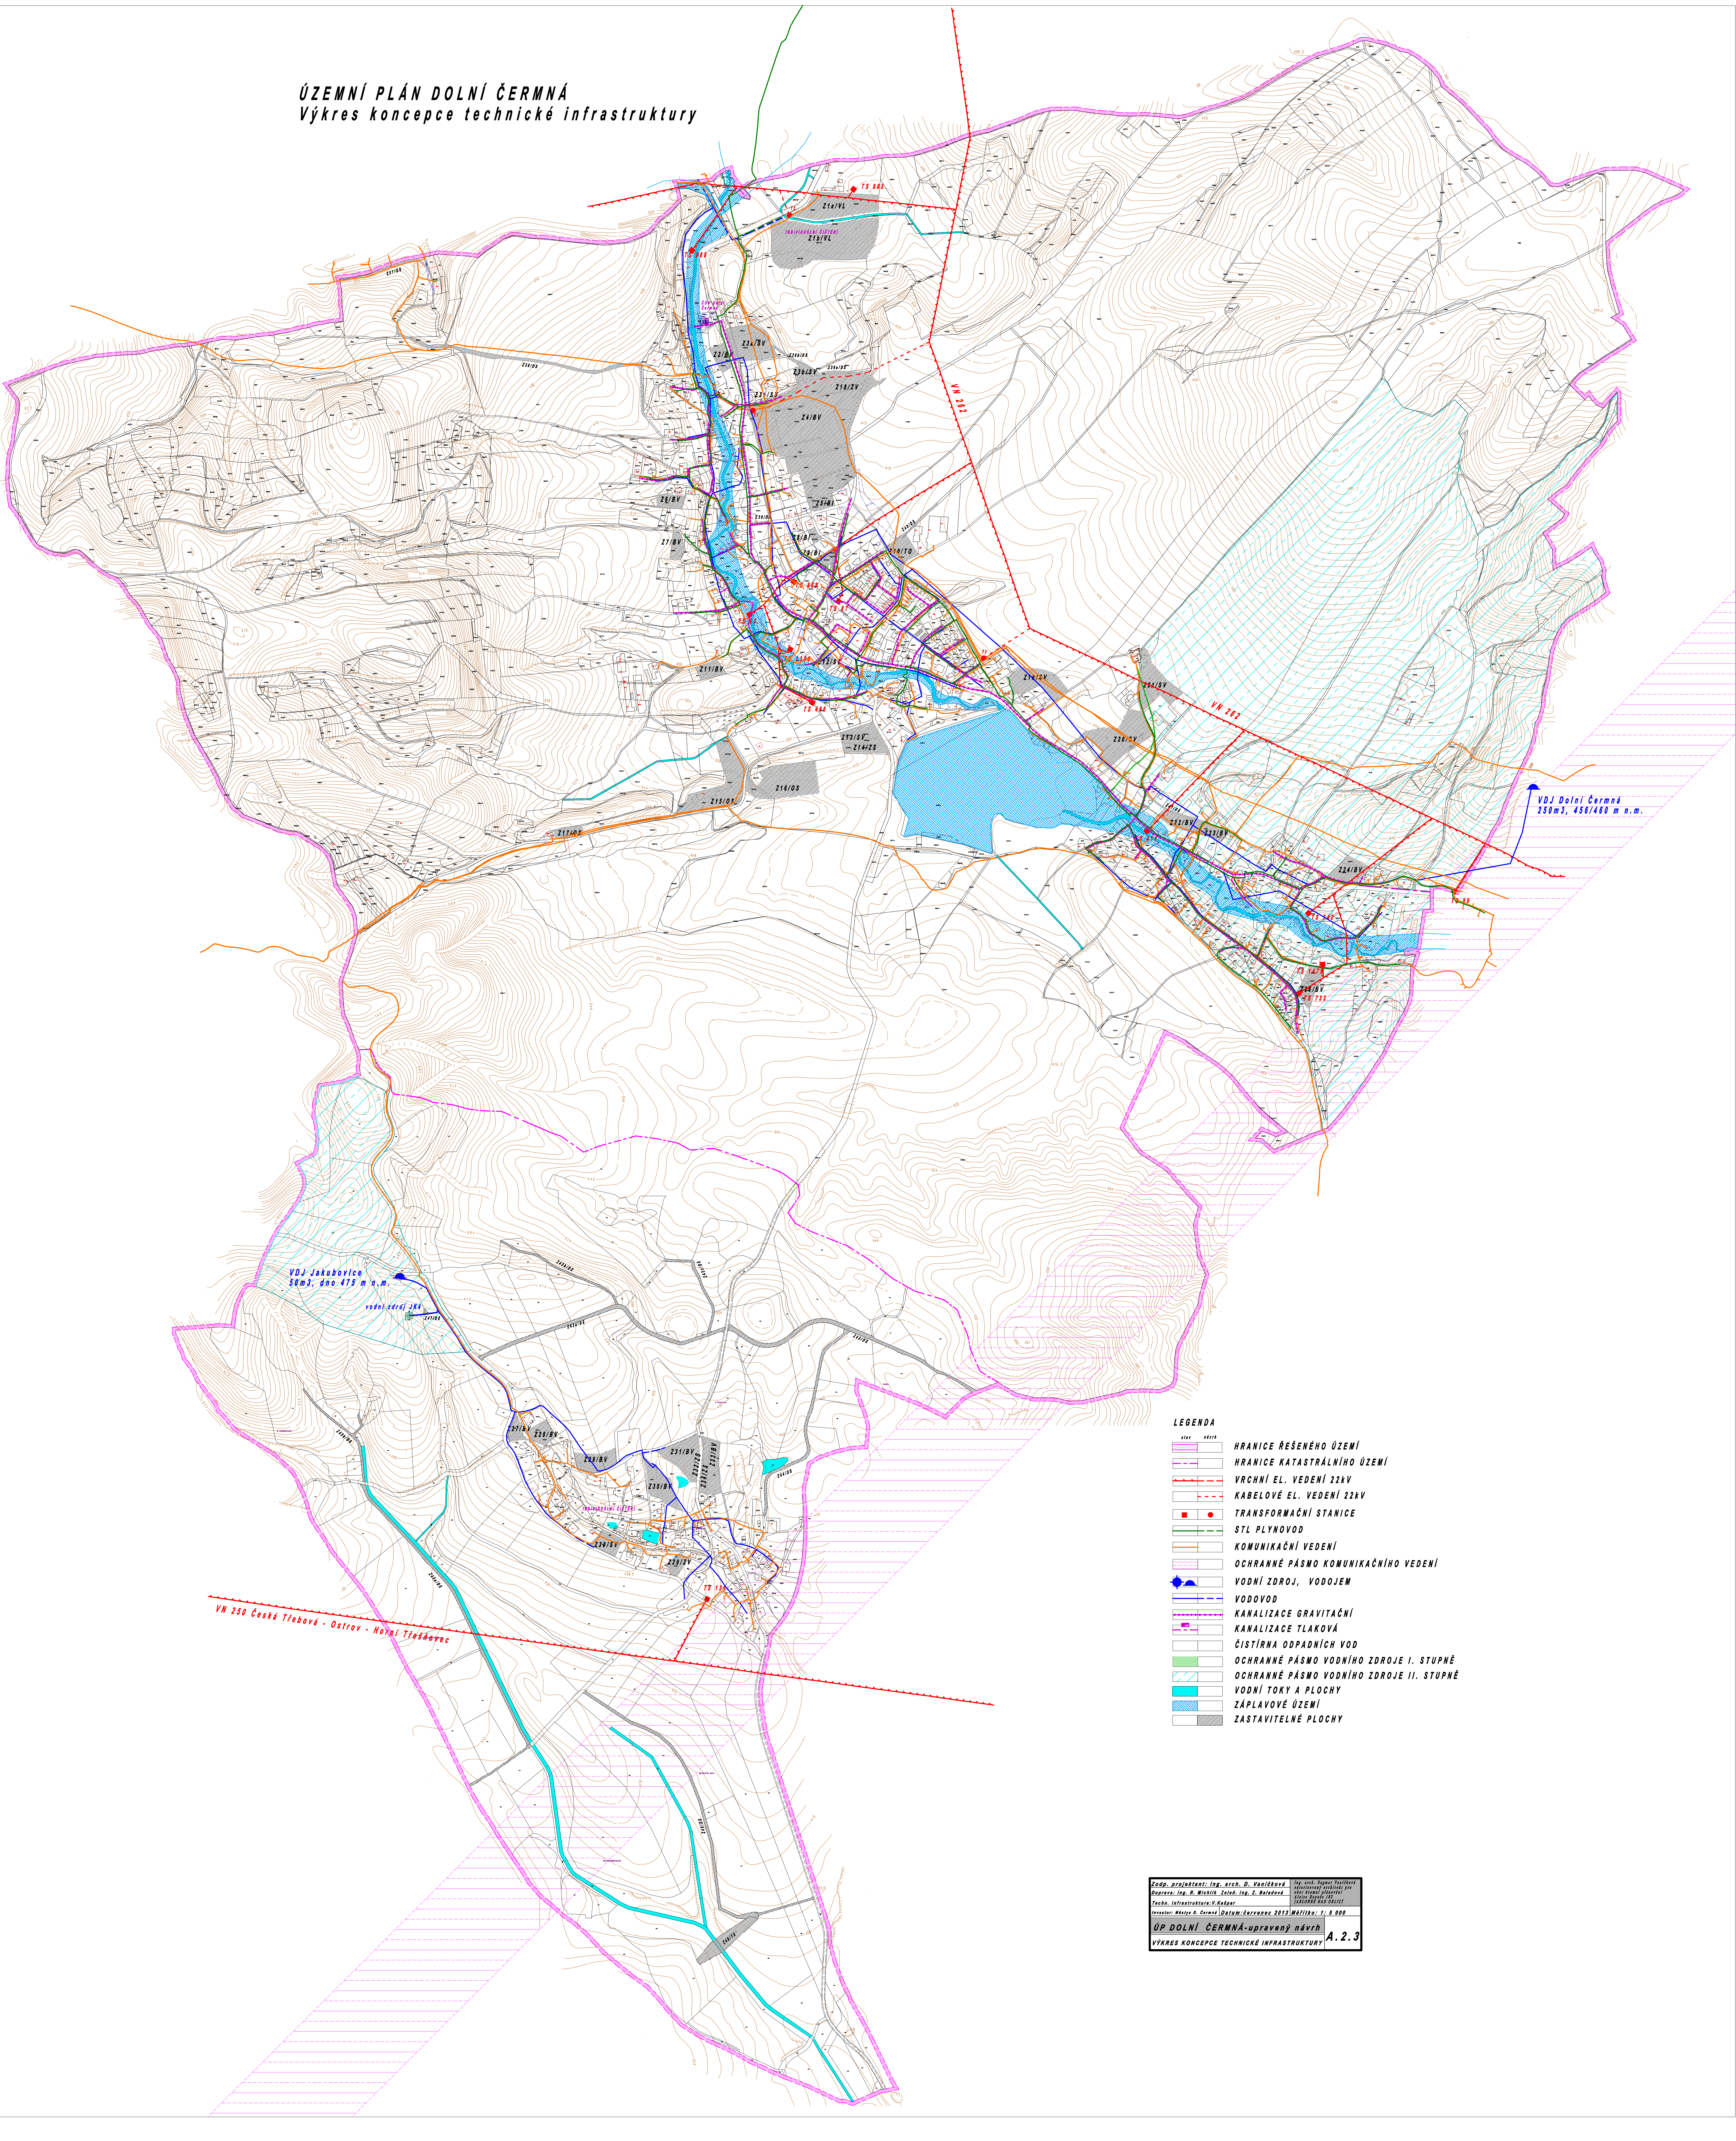

LEGENDA

stav	návrh	
▨		HRANICE ŘEŠENÉHO ÚZEMÍ
– · –		HRANICE KATASTRÁLNÍHO ÚZEMÍ
─	– –	VRCHNÍ EL. VEDENÍ 22kV
	- - -	KABELOVÉ EL. VEDENÍ 22kV
■	●	TRANSFORMAČNÍ STANICE
─	– –	STL PLYNOVOD
─		KOMUNIKAČNÍ VEDENÍ
▤		OCHRANNÉ PÁSMO KOMUNIKAČNÍHO VEDENÍ
●		VODNÍ ZDROJ, VODOJEM
─	– –	VODOVOD
···	···	KANALIZACE GRAVITAČNÍ
– –		KANALIZACE TLAKOVÁ
		ČISTÍRNA ODPADNÍCH VOD
🟩		OCHRANNÉ PÁSMO VODNÍHO ZDROJE I. STUPNĚ
▨		OCHRANNÉ PÁSMO VODNÍHO ZDROJE II. STUPNĚ
■		VODNÍ TOKY A PLOCHY
▨		ZÁPLAVOVÉ ÚZEMÍ
	▨	ZASTAVITELNÉ PLOCHY

Zodp. projektant: Ing. arch. D. Vaníčková
Doprava: Ing. R. Michlík Zeleň. Ing. Z. Baladová
Techn. infrastruktura:V.Kašpar

Ing. arch. Dagmar Vaníčková
autorizovaný architekt pro
obor územní plánování
Aloise Hanuše 182
JABLONNÉ NAD ORLICÍ

Investor: Městys D. Čermná
Datum:červenec 2013
Měřítko: 1: 5 000

ÚP DOLNÍ ČERMNÁ-upravený návrh

VÝKRES KONCEPCE TECHNICKÉ INFRASTRUKTURY

A.2.3