


**ÚZEMNÍ PLÁN DOLNÍ ČERMNÁ**  
 Výkres koncepce technické infrastruktury

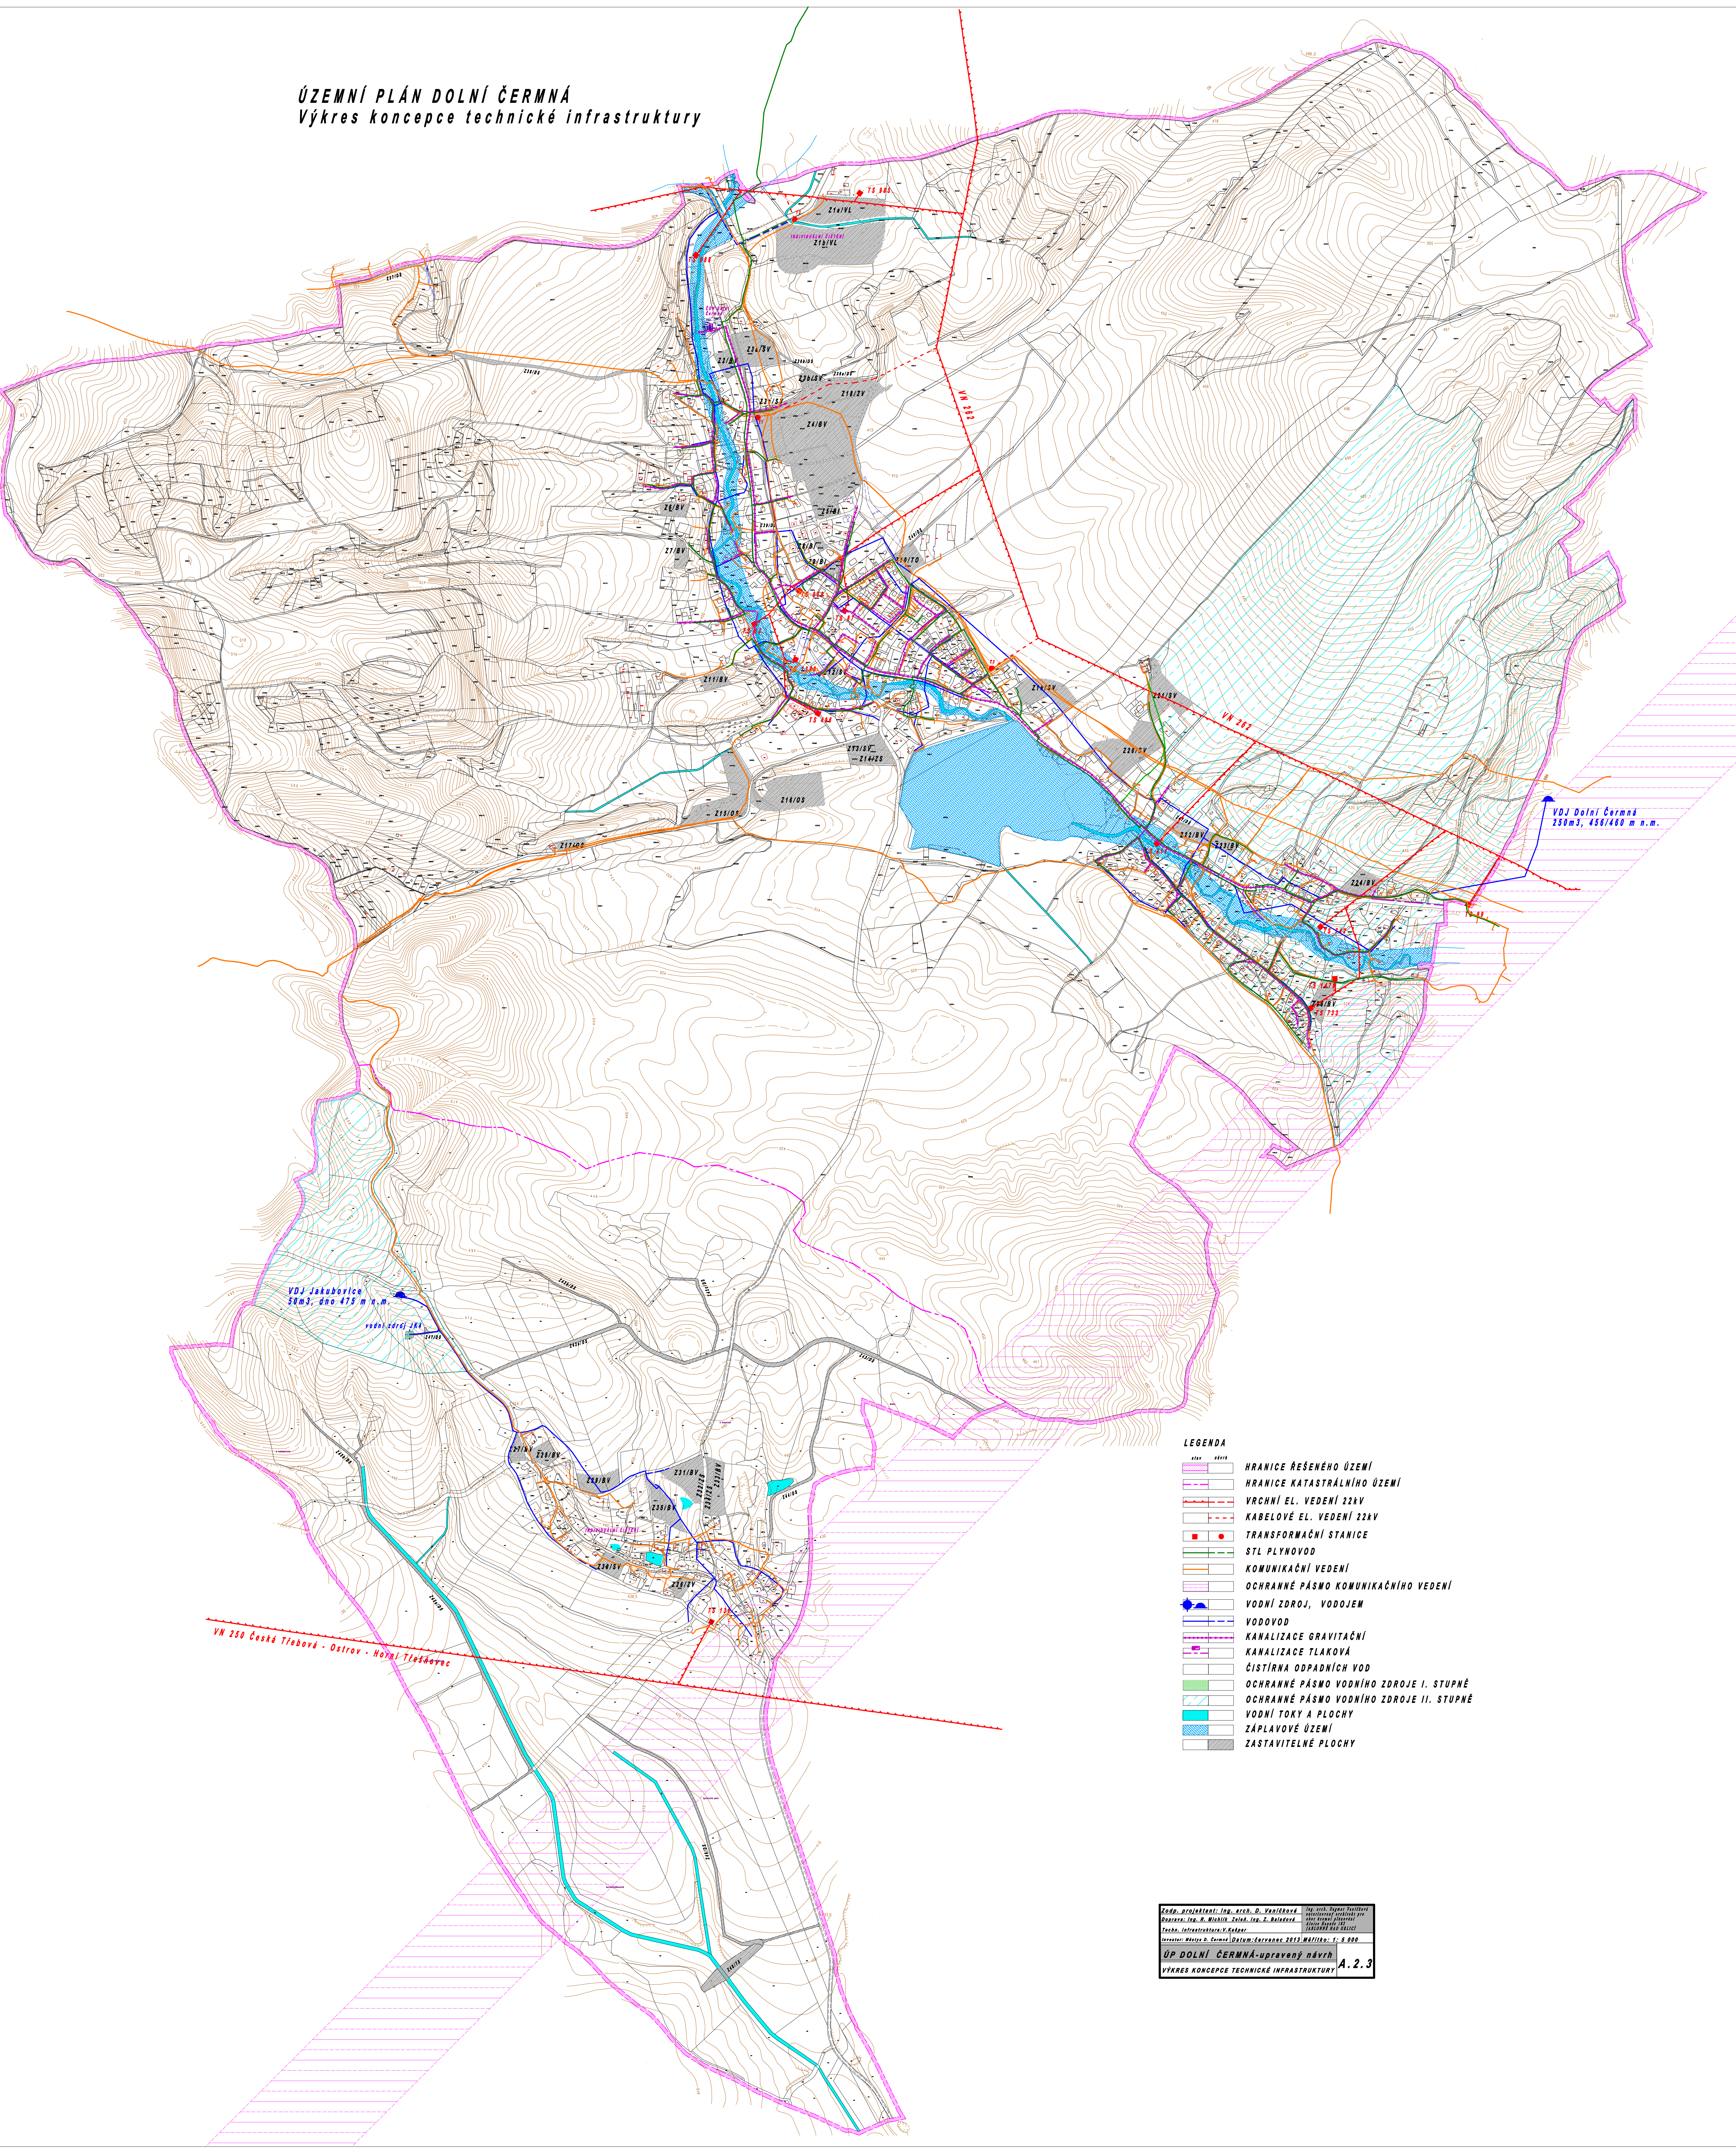

- LEGENDA**
- HRANICE ŘEŠENÉHO ÚZEMÍ
  - HRANICE KATASTRÁLNÍHO ÚZEMÍ
  - VRCHNÍ EL. VEDENÍ 22kV
  - KABELOVÉ EL. VEDENÍ 22kV
  - TRANSFORMAČNÍ STANICE
  - STL PLYNOVOD
  - KOMUNIKAČNÍ VEDENÍ
  - OCHRANNÉ PÁSMA KOMUNIKAČNÍHO VEDENÍ
  - VODNÍ ZDROJ, VODOJEM
  - VODOVOD
  - KANALIZACE GRAVITAČNÍ
  - KANALIZACE TLAKOVÁ
  - ČIŠTÍRNA ODPADNÍCH VOD
  - OCHRANNÉ PÁSMA VODNÍHO ZDROJE I. STUPNĚ
  - OCHRANNÉ PÁSMA VODNÍHO ZDROJE II. STUPNĚ
  - VODNÍ TOKY A PLOCHY
  - ZASTAVITELNÉ PLOCHY

Projektant: Ing. arch. D. Vančura  
 Projekt: Ing. arch. M. Michal, Ing. arch. Z. Malinská  
 Úprava: Ing. arch. M. Křížek  
 Datum: 2013  
 ÚP DOLNÍ ČERMNÁ - úpravný návrh  
 VÝKRES KONCEPCE TECHNICKÉ INFRASTRUKTURY **A. 2. 3**