ÚZEMNÍ PLÁN DOLNÍ ČERMNÁ
Výkres koncepce technické infrastruktury

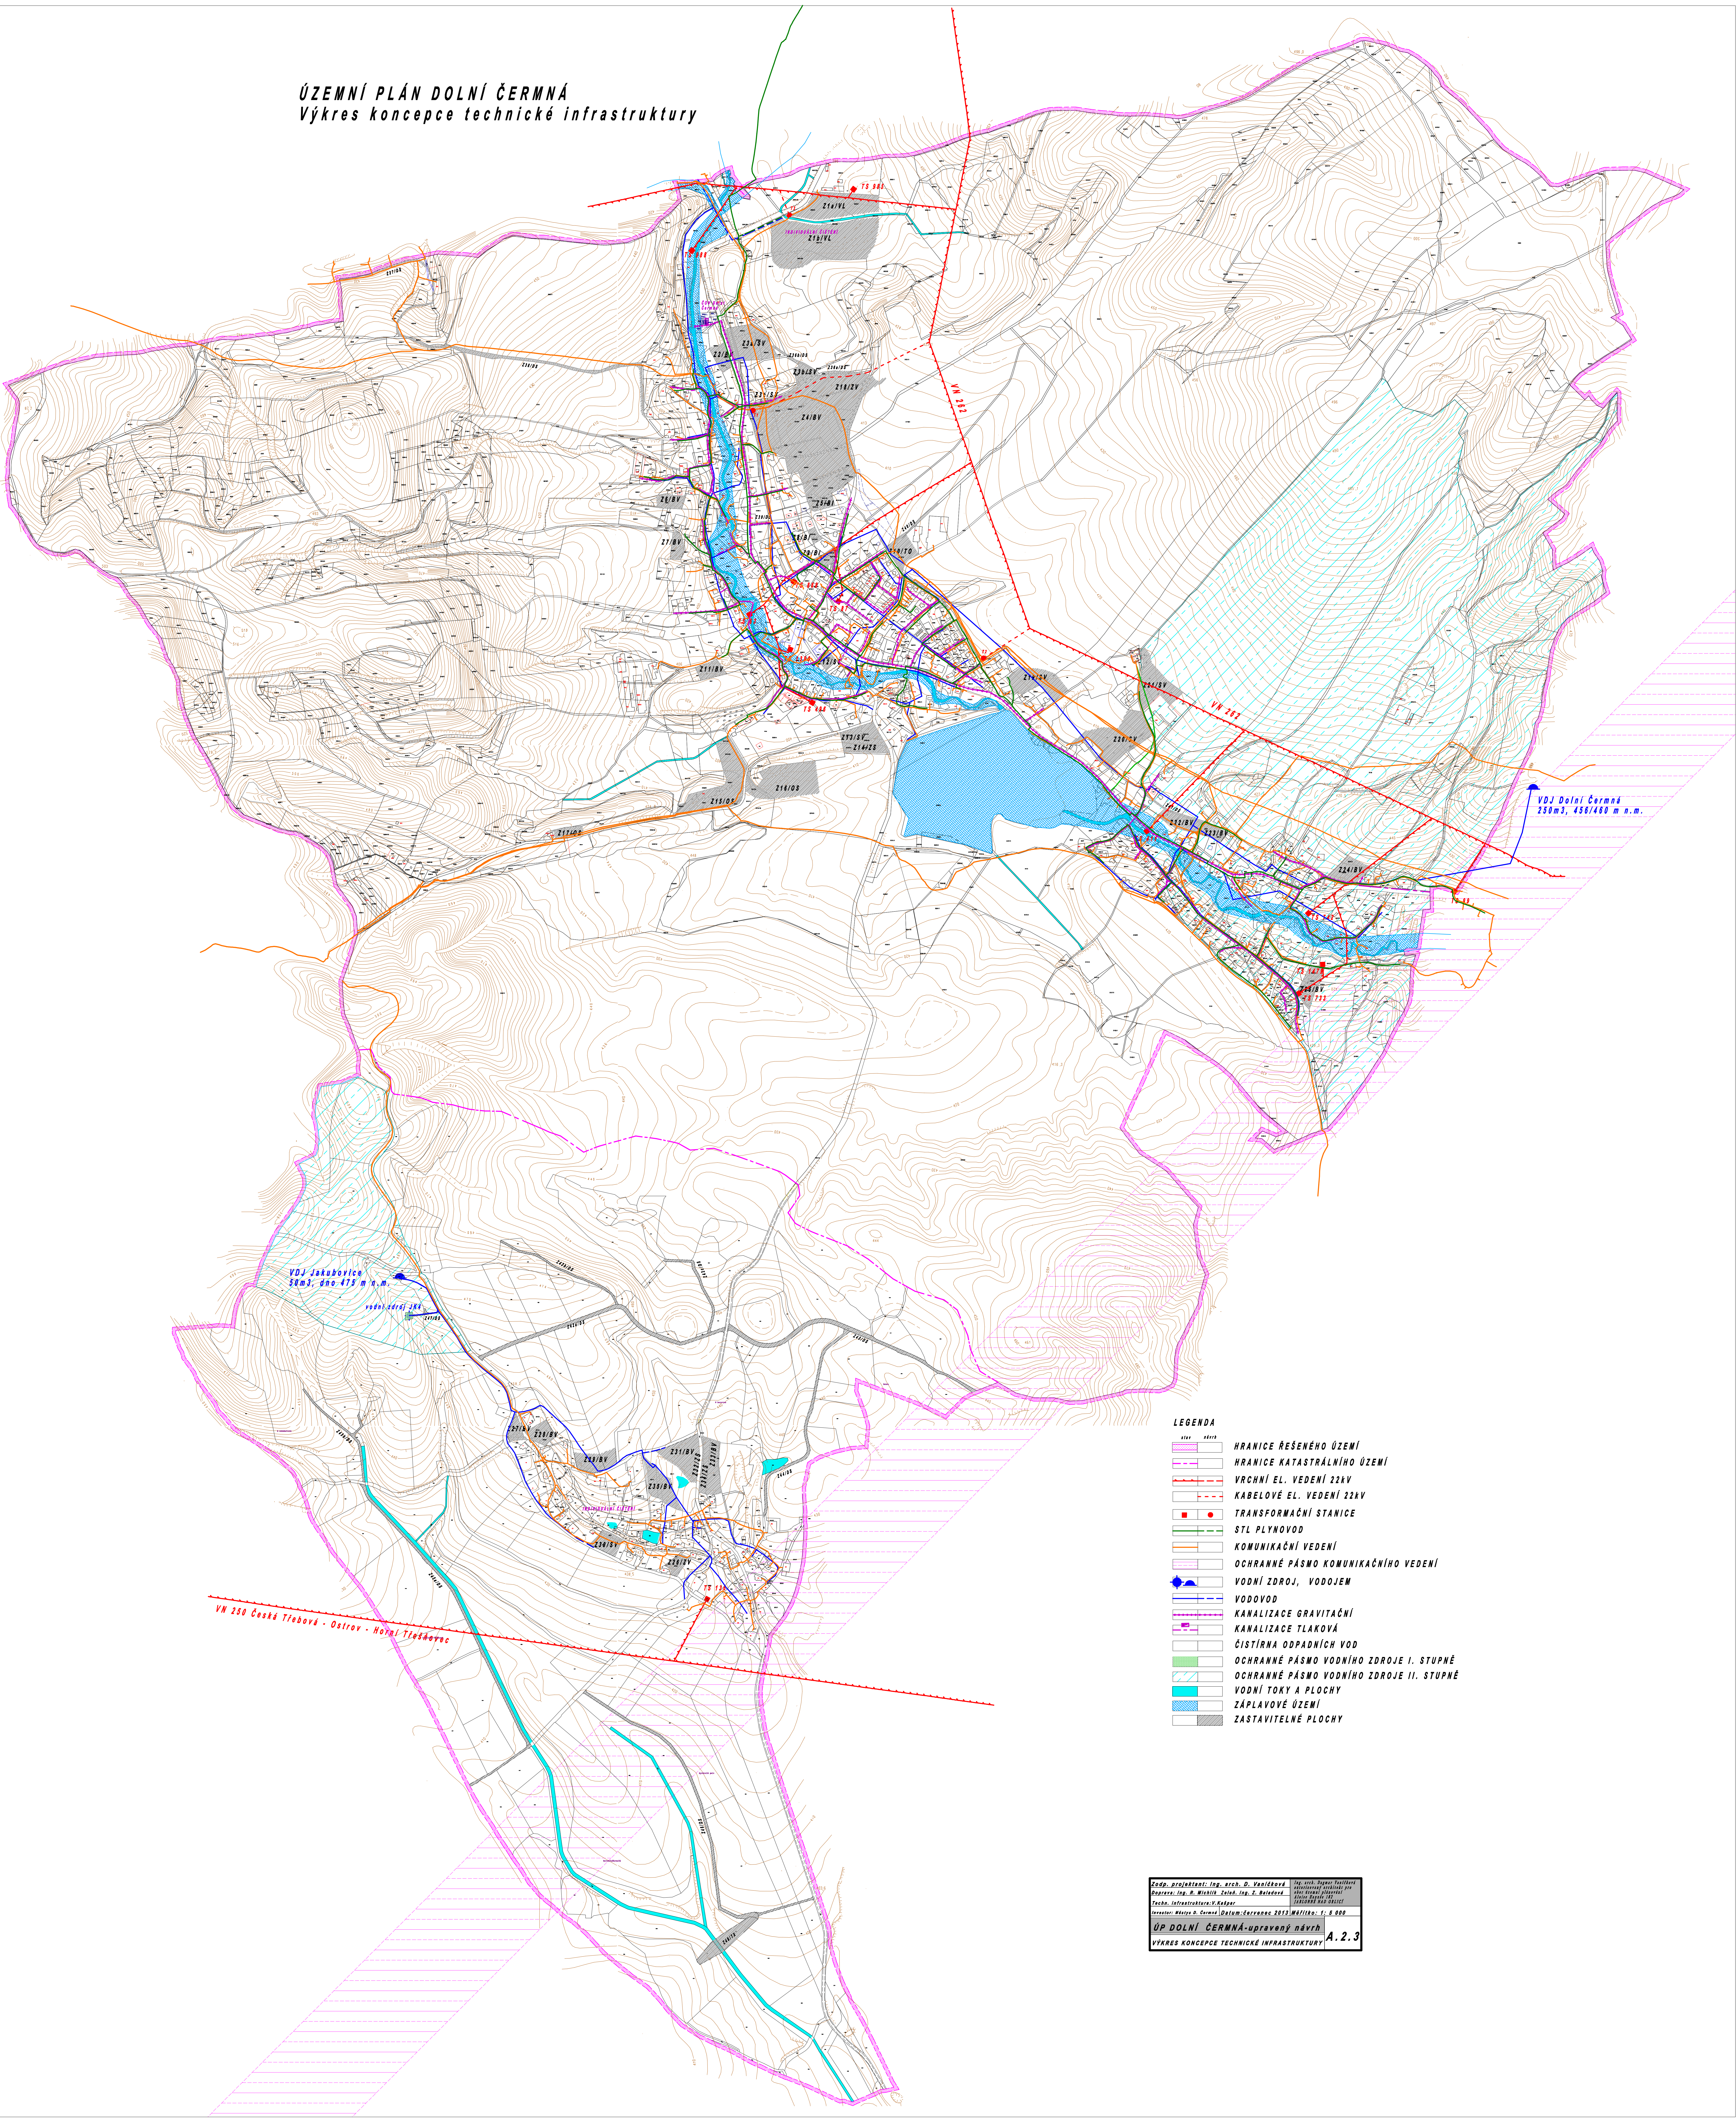
TS 985
Z1a/VL
INDIVIDUÁLNÍ ČIŠTĚNÍ
Z1b/VL
TS 988
Z37/DS
ČOV Dolní Čermná
Z3a/SV
Z2/BV
Z36b/DS
Z36a/DS
Z38/DS
Z3b/SV
Z18/ZV
Z3c/SV
Z4/BV
Z6/BV
Z5/BI
Z39/DS
Z7/BV
Z8/BI
Z9/BI
Z40/DS
Z10/TO
TS 862
TS 87
T2
Z12/SV
Z11/BV
TS 406
Z13/SV
Z14/ZS
Z16/OS
Z15/OS
Z17/OS
VN 262
Z19/SV
Z21/SV
Z20/SV
Z41/DS
Z22/BV
Z23/BV
Z24/BV
TS 99
TS 147
Z25/BV
TS 733
VDJ Dolní Čermná
250m3, 456/460 m n.m.
VDJ Jakubovice
50m3, dno 475 m n.m.
vodní zdroj JK4
Z47/DS
Z42b/DS
Z42a/DS
Z43/DS
Z27/BV
Z28/BV
Z29/BV
Z31/BV
Z32/ZS
Z33/BV
Z37/ZS
Z35/BV
Z44/DS
INDIVIDUÁLNÍ ČIŠTĚNÍ
Z30/SV
Z26/ZV
TS 130
Z45b/DS
Z45a/DS
VN 250 Česká Třebová - Ostrov - Horní Třešňovec
Z46/DS
Z48/TX

LEGENDA

stav	návrh	
▨		HRANICE ŘEŠENÉHO ÚZEMÍ
– –		HRANICE KATASTRÁLNÍHO ÚZEMÍ
─	– –	VRCHNÍ EL. VEDENÍ 22kV
	- - -	KABELOVÉ EL. VEDENÍ 22kV
■	●	TRANSFORMAČNÍ STANICE
─	– –	STL PLYNOVOD
─		KOMUNIKAČNÍ VEDENÍ
▤		OCHRANNÉ PÁSMO KOMUNIKAČNÍHO VEDENÍ
● ◓		VODNÍ ZDROJ, VODOJEM
─	– –	VODOVOD
┅	┅	KANALIZACE GRAVITAČNÍ
– –		KANALIZACE TLAKOVÁ
		ČISTÍRNA ODPADNÍCH VOD
🟩		OCHRANNÉ PÁSMO VODNÍHO ZDROJE I. STUPNĚ
▨		OCHRANNÉ PÁSMO VODNÍHO ZDROJE II. STUPNĚ
■		VODNÍ TOKY A PLOCHY
▨		ZÁPLAVOVÉ ÚZEMÍ
	▨	ZASTAVITELNÉ PLOCHY

Zodp. projektant: Ing. arch. D. Vaníčková Doprava: Ing. R. Michlík Zeleň. Ing. Z. Baladová Techn. infrastruktura:V.Kašpar		Ing. arch. Dagmar Vaníčková autorizovaný architekt pro obor územní plánování Aloise Hanuše 182 JABLONNÉ NAD ORLICÍ
Investor: Městys D. Čermná	Datum:červenec 2013	Měřítko: 1: 5 000
ÚP DOLNÍ ČERMNÁ-upravený návrh VÝKRES KONCEPCE TECHNICKÉ INFRASTRUKTURY		A.2.3