

Oprávněná úřední osoba

Bc. Lucie Moravcová

Kontakt	T: +420 465 385 202 E: lucie.moravcova@lanskroun.eu
Čj.	MULA 23161/2026
Spisová značka	DOP/22841/2026/LMo
SpZn/SkZn	280.3/S5
Počet listů	3
Počet příloh	1
Počet listů příloh	1
Datum	28.08.2026

VEŘEJNÁ VYHLÁŠKA**Oznámení o návrhu opatření obecné povahy o stanovení místní úpravy provozu
na pozemních komunikacích**

Městský úřad Lanškroun, odbor dopravy a silničního hospodářství, jako příslušný orgán státní správy podle ustanovení § 124 odst. 6 zákona č. 361/2000 Sb., o provozu na pozemních komunikacích a o změnách některých zákonů, ve znění pozdějších předpisů, a v souladu s ustanovením § 77 odst. 1 písm. c) zákona č. 361/2000 Sb., a vyhláškou č. 294/2015 Sb., kterou se provádějí pravidla provozu na pozemních komunikacích, ve znění pozdějších předpisů,

oznamuje

dle § 171 a § 172 odst. 1 zákona č. 500/2004 Sb., správní řád, a dále ve smyslu ustanovení § 77 odst. 1 písm. c) zákona č. 361/2000 Sb., o provozu na pozemních komunikacích a o změnách některých zákonů, ve znění pozdějších předpisů, a vyhlášky č. 294/2015 Sb., návrh opatření obecné povahy, kterým se stanoví místní úprava dopravního značení:

na silnici II/314 a III/3141 v katastrálním území Dolní Čermná spočívající v umístění dopravního značení a zařízení v rámci rekonstrukce mostu ev. č. 314-003, dle předloženého situačního snímku, který je nedílnou součástí tohoto návrhu.

Městský úřad Lanškroun, odbor dopravy a silničního hospodářství, jako příslušný silniční správní úřad příslušný dle § 40 odst. 4 písm. a) a odst. 5 písm. b) zákona č. 13/1997 Sb., o pozemních komunikacích, ve znění pozdějších předpisů, oznamuje v souladu s § 172 zákona č. 500/2004 Sb., správní řád, úpravu dopravního značení na silnici II/314 a III/3141 v katastrálním území Dolní Čermná spočívající v umístění dopravního značení a zařízení v rámci rekonstrukce mostu ev. č. 314-003, dle předloženého situačního snímku, který je nedílnou součástí tohoto návrhu.

Správní orgán posoudil podnět společnosti Správa a údržba silnic Pardubického kraje, IČ 00085031, Doubravice 98, 533 53 Pardubice, ze dne 25.08.2026. Dopravní značení a zařízení bude umístěno prostřednictvím společnosti PONVIA CONSTRUCT s.r.o., Charváty 9, 783 75 Charváty na náklady žadatele neprodleně po nabytí účinnosti opatření obecné povahy v této věci vydaného. Dopravní značení a zařízení dle přílohy bude umístěno na pozemních komunikacích v rámci akce „*MOST EV. Č. 314-003 DOLNÍ ČERMNÁ*“.

Správní orgán v souladu se zákonem č. 361/2000 Sb., o provozu na pozemních komunikacích a o změnách některých zákonů ve znění pozdějších předpisů, konzultoval možné dopravní řešení s Dopravním inspektorátem Krajského ředitelství policie Pardubického kraje, územní odbor Ústí nad Orlicí. Krajské ředitelství policie Pardubického kraje, územní odbor Ústí nad Orlicí, Dopravní inspektorát, vydalo k předmětnému návrhu souhlasné stanovisko dne 24.08.2026 pod čj. KRPE-77302-2/ČJ-2026-171106.

Podle § 172 odst. 5 zákona č. 500/2004 Sb., správní řád, **do 30 dnů** ode dne zveřejnění tohoto návrhu opatření obecné povahy mohou vlastníci nemovitostí, jejichž práva, povinnosti nebo zájmy související s výkonem vlastnického práva by mohly být opatřením přímo dotčeny, podat písemné odůvodněné námitky a dále kdokoli, jehož práva, povinnosti nebo zájmy mohou být tímto opatřením obecné povahy přímo dotčeny, může uplatnit písemné připomínky u silničního správního úřadu - Městský úřad Lanškroun, odbor dopravy a silničního hospodářství.

Obdrží:

Správa a údržba silnic Pardubického kraje, IČ 00085031, Doubravice 98, 533 53 Pardubice
Městys Dolní Čermná, IČ 00278734, Dolní Čermná 76, 561 53 Dolní Čermná (s žádostí o vyvěšení)
Krajské ředitelství policie Pardubického kraje, Dopravní inspektorát Ústí nad Orlicí

Ostatním účastníkům řízení doručeno veřejnou vyhláškou.

Bc. Lucie Moravcová

referentka

Odbor dopravy a silničního hospodářství


Návrh opatření obecné povahy bude zveřejněn po dobu 15 dnů na úřední desce Městského úřadu Lanškroun a Úřadu městyse Dolní Čermná.

Zároveň žádáme o vrácení tohoto dokumentu s uvedením dne vyvěšení a sejmutí, včetně razítka a podpisu. Současně úřad uvedené obce příslušné k vyvěšení tohoto dokumentu potvrzuje, že tato písemnost byla zveřejněna způsobem umožňujícím dálkový přístup.


Vyvěšeno dne

Sejmuto dne

Razítko a podpis orgánu, který potvrzuje vyvěšení a sejmutí písemnosti.

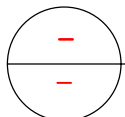

SITUACE DOPRAVNÍHO ZNAČENÍ
1 : 250

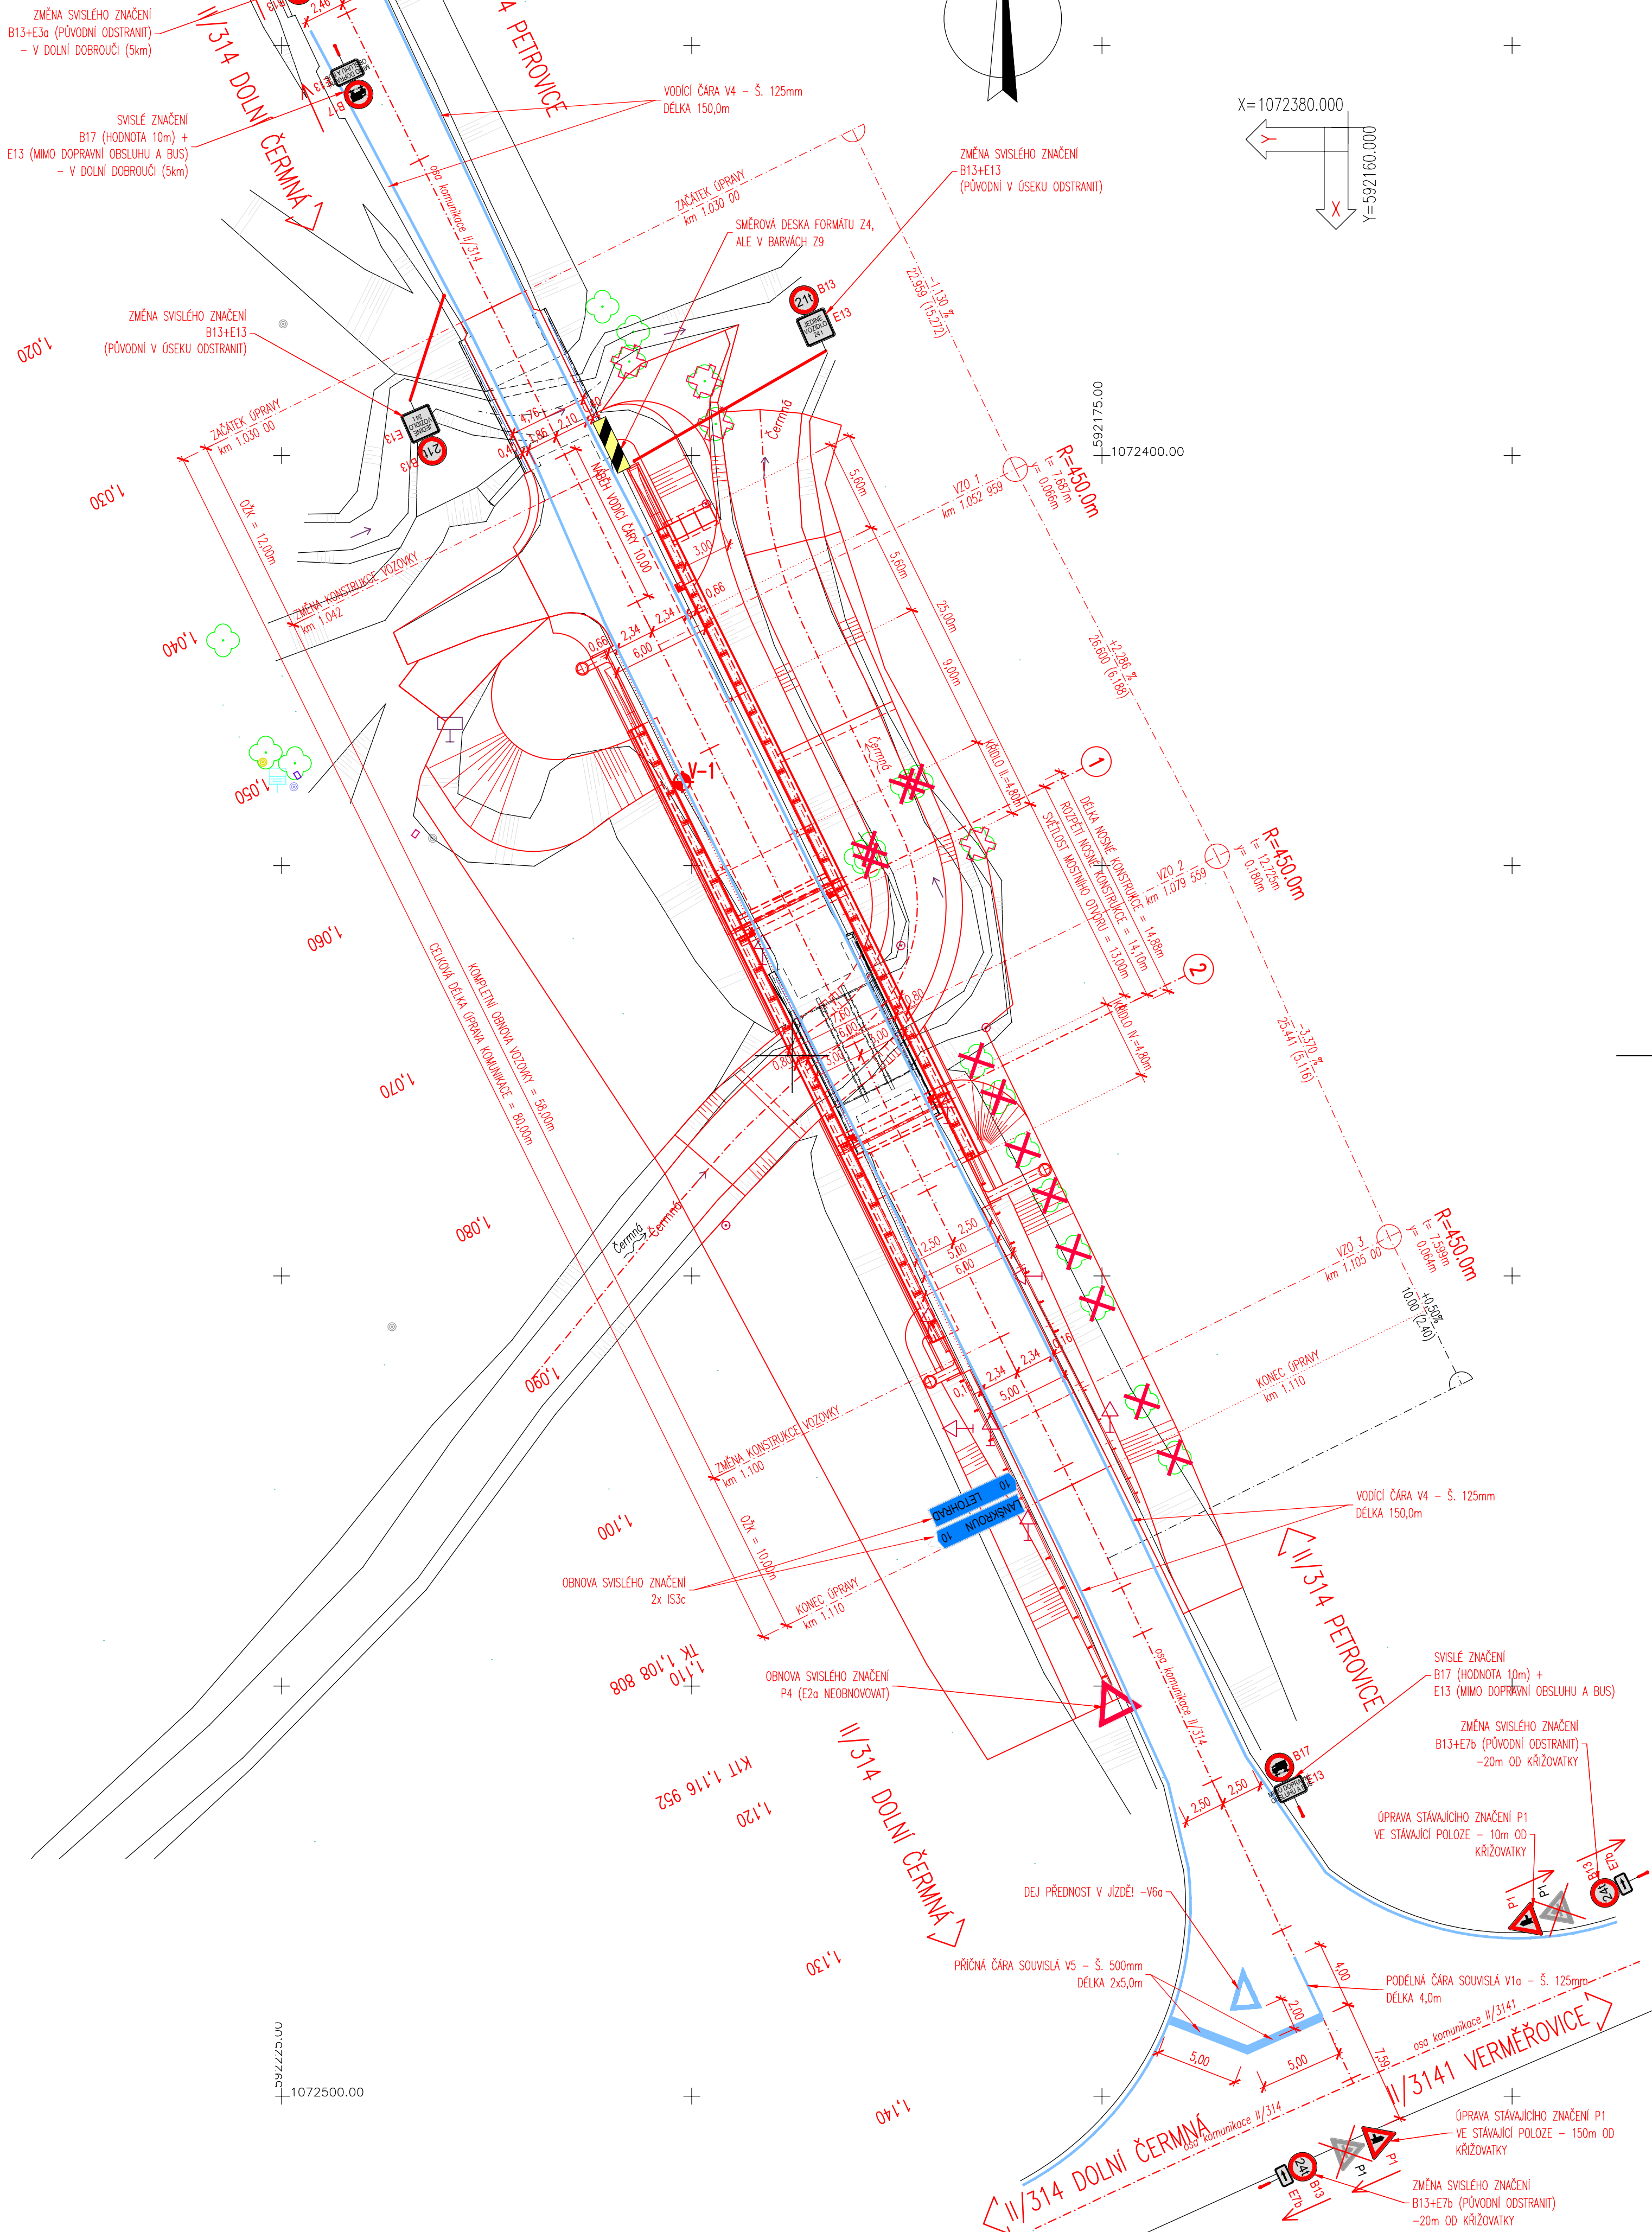

LEGENDA – STÁVAJÍCÍ STAV:
STÁVAJÍCÍ STAV – BUDOVY
HRANICE PARCEL DLE KATASTRÁLNÍ MAPY
HRANICE KATASTRÁLNÍCH ŮZEMÍ
1174
PARCELNÍ ČÍSLO DLE KATASTRÁLNÍ MAPY
LEGENDA – NAVRHOVANÝ STAV:
NAVRHOVANÝ STAV

MĚŘITKO:
1:250
m 2.50 5.00 7.50 10.00 12.50

SO 201
RDS

SOUŘADNICOVÝ SYSTÉM: S-JTSK		VÝŠKOVÝ SYSTÉM: BpV	
KRESLIL:	KOLEKTIV		
ZPRACOVAL:	ING. FRANTIŠEK ČERNÍK		
TECHNICKÁ KONTROLA:	ING. JAN BURSA		
ZODP. PROJEKTANT SO:	ING. FRANTIŠEK ČERNÍK		
HLAVNÍ INŽENÝR PROJEKTU:	ING. FRANTIŠEK ČERNÍK		
KRAJ: PARDUBICKÝ	OKRES: ÚSTÍ NAD ORLICÍ	OBEC: DOLNÍ ČERMNA	STUPEŇ: RDS
INVESTOR: PARDUBICKÝ KRAJ, KOMENSKÉHO NÁMĚSTÍ 125, 530 33 PARDUBICE			ZAK.ČÍSLO: 3441-25-4
AKCE: MOST EV.Č. 314-003 DOLNÍ ČERMNA			ARCHIVNÍ ČÍSLO: 3441
ČÁST: SO 201 – MOST EV.Č. 314-003			DATUM: 3/2026
OBSAH: SITUACE DOPRAVNÍHO ZNAČENÍ			FORMÁT: 6x44
			MĚŘITKO: 1:250
			ČÍSLO SOUPRAVY: ČÍSLO PŘÍLOHY: XX